



REALISATION DES ESPACES PUBLICS DE L'ESPACE ECONOMIQUE DU PIOL

DCE

03	07/2018	FM	Mise à Jour	MQ
02	02/2018	FM	Mise à Jour	MQ
01	12/2017	FA	Première diffusion	MQ
Ind.	Date	Nom	Modification	Vérifié

ESQ	AVP	PRO	DCE	VISA	DOE
-----	-----	-----	-----	------	-----



Fond de Plan dressé par :

Coupes types - Zone 2

NUMERO DE PLAN: 02		  	
NUMERO D'ETUDE	ECHELLE		
17MAX048	1/100		
DATE	CHEF DE PROJET		
01/2019	CI		



Coupe A A' - 1/100

Coupe A-A' - 1/100

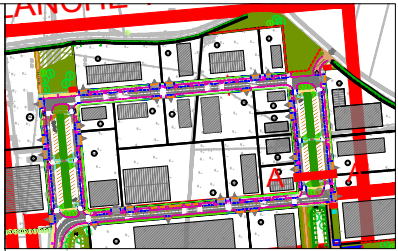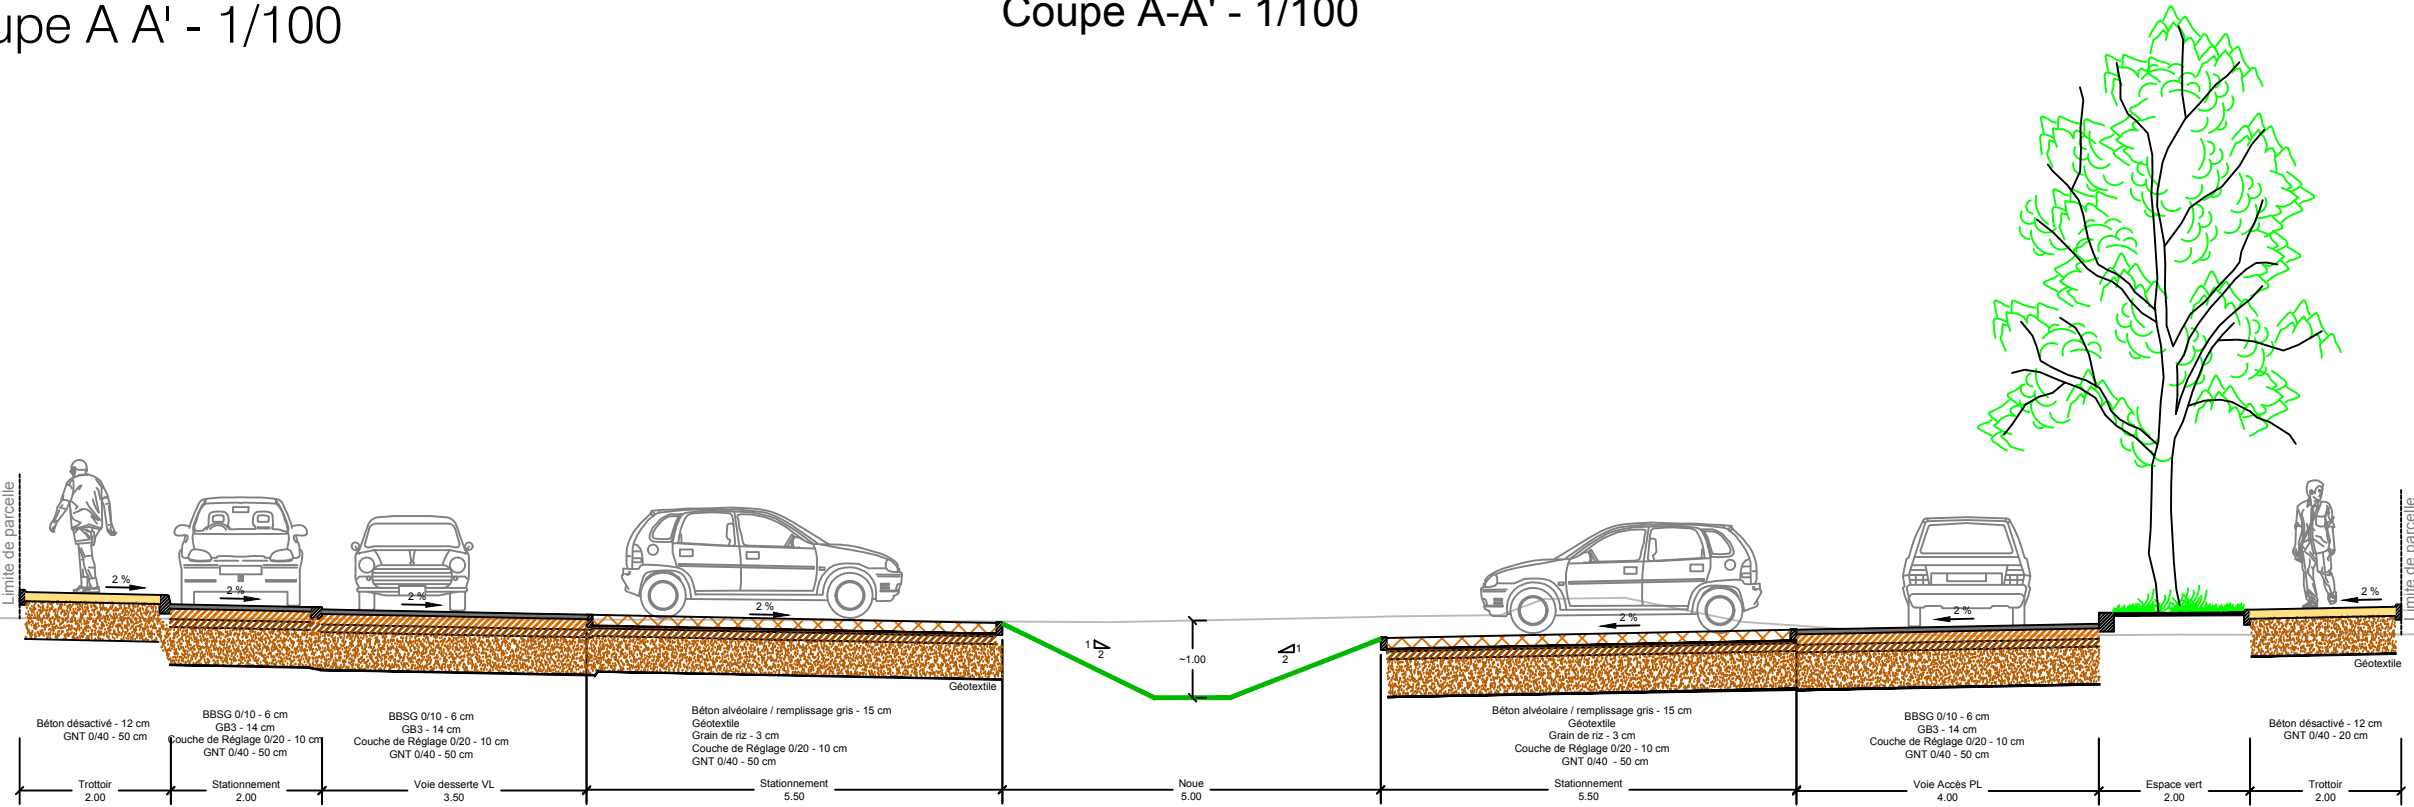



Coupe B B' - 1/100

Coupe B-B' - 1/100

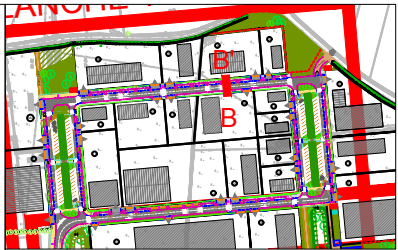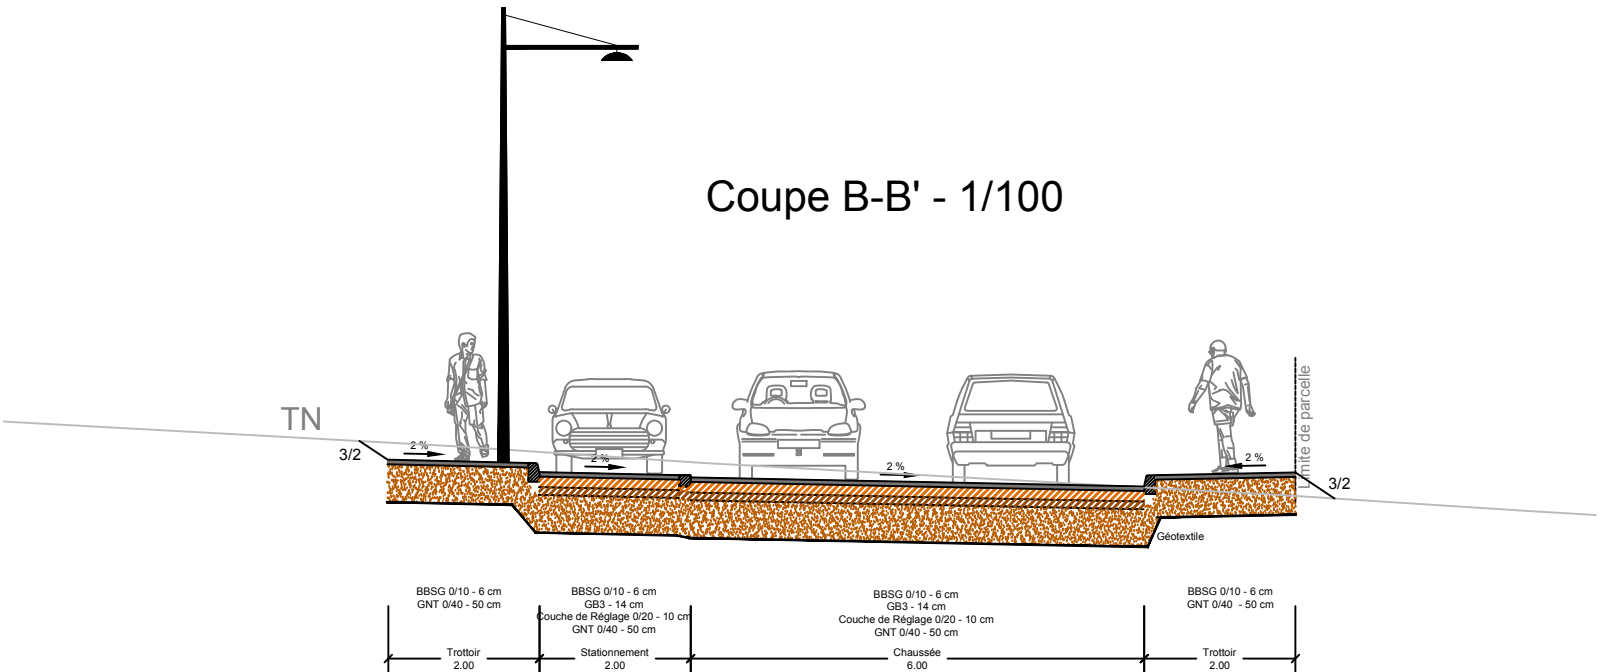

Coupe C C' - 1/100

Coupe C'-C - 1/100

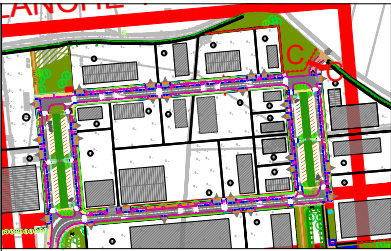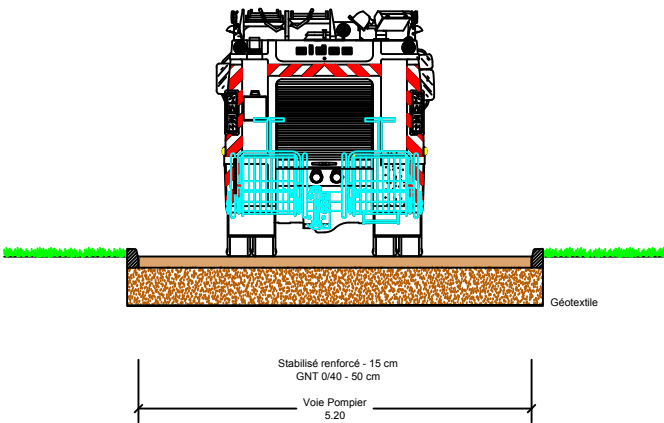

Coupe D D' - 1/100

Coupe D'-D - 1/100

